
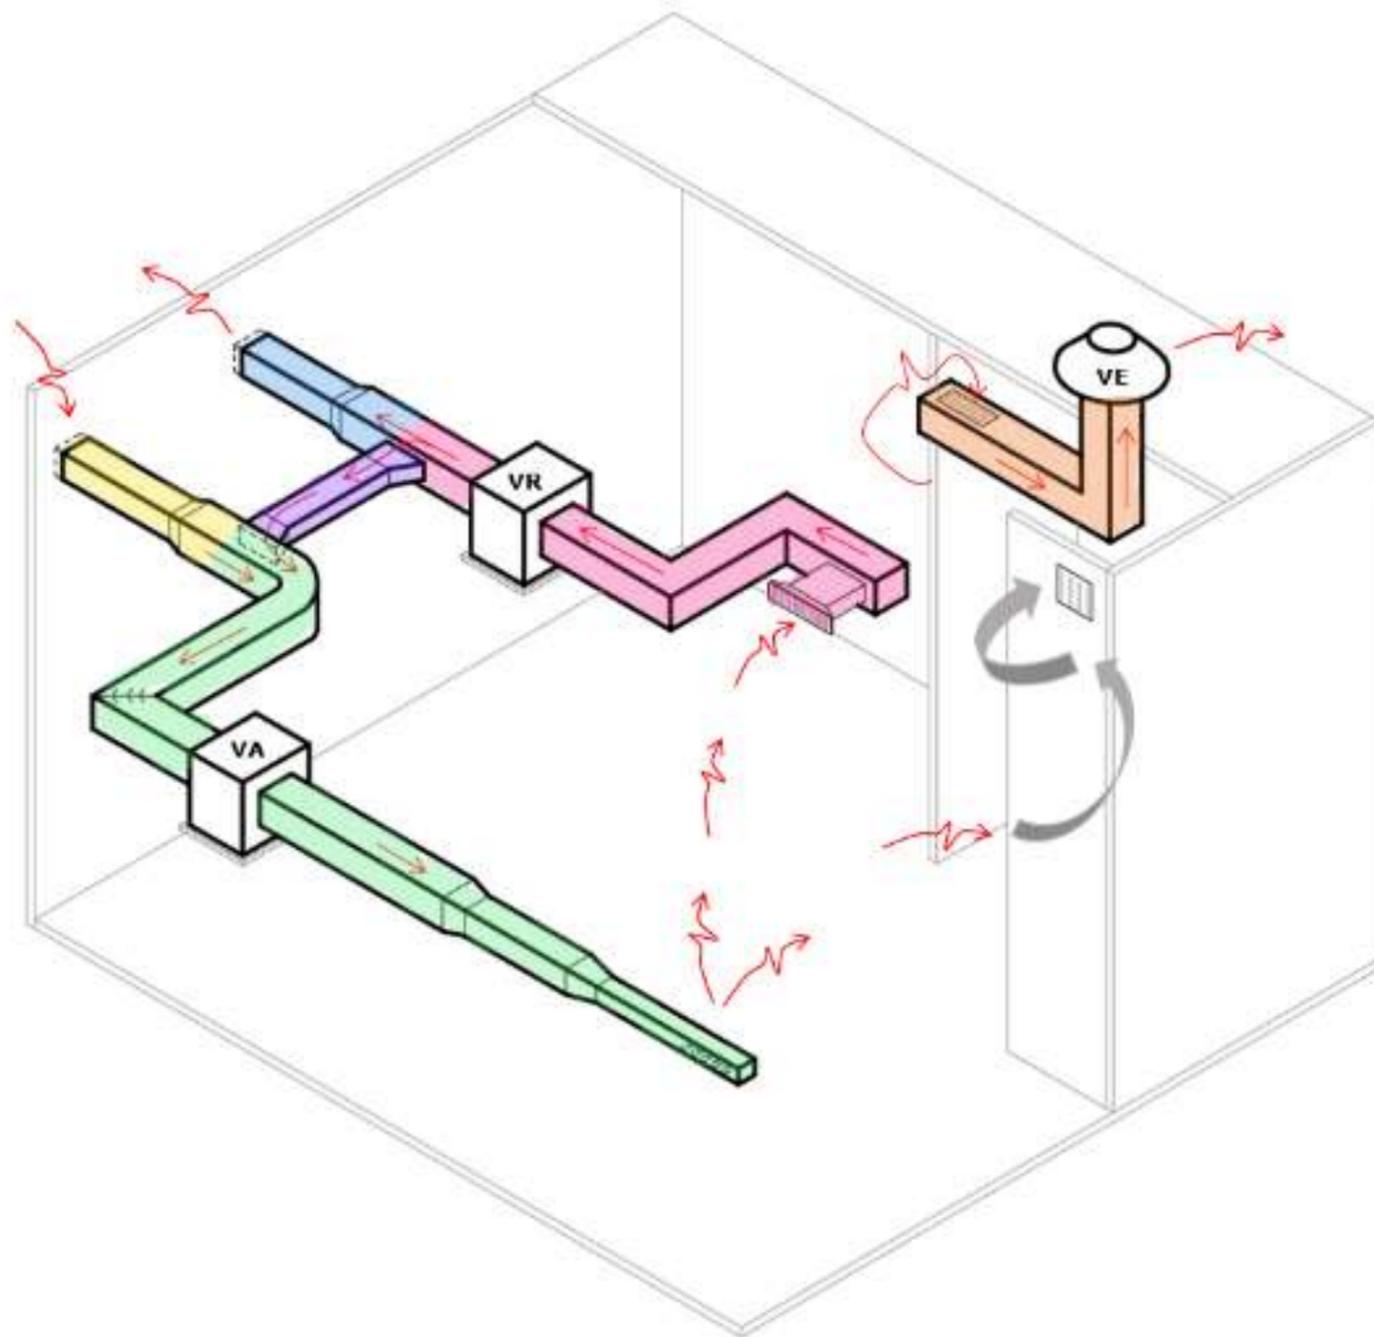


**LÉGENDE :****VA** = Ventilateur d'alimentation**VR** = Ventilateur de retour d'air**VE** = Ventilateur d'évacuation d'air vicié

- 1. Air frais
- 2. Air d'alimentation
- 3. Air de retour
- 4. Air d'évacuation du système en H
- 5. Air de recirculation
- 6. Air d'évacuation des toilettes et des conciergeries
- 7. Air de transfert

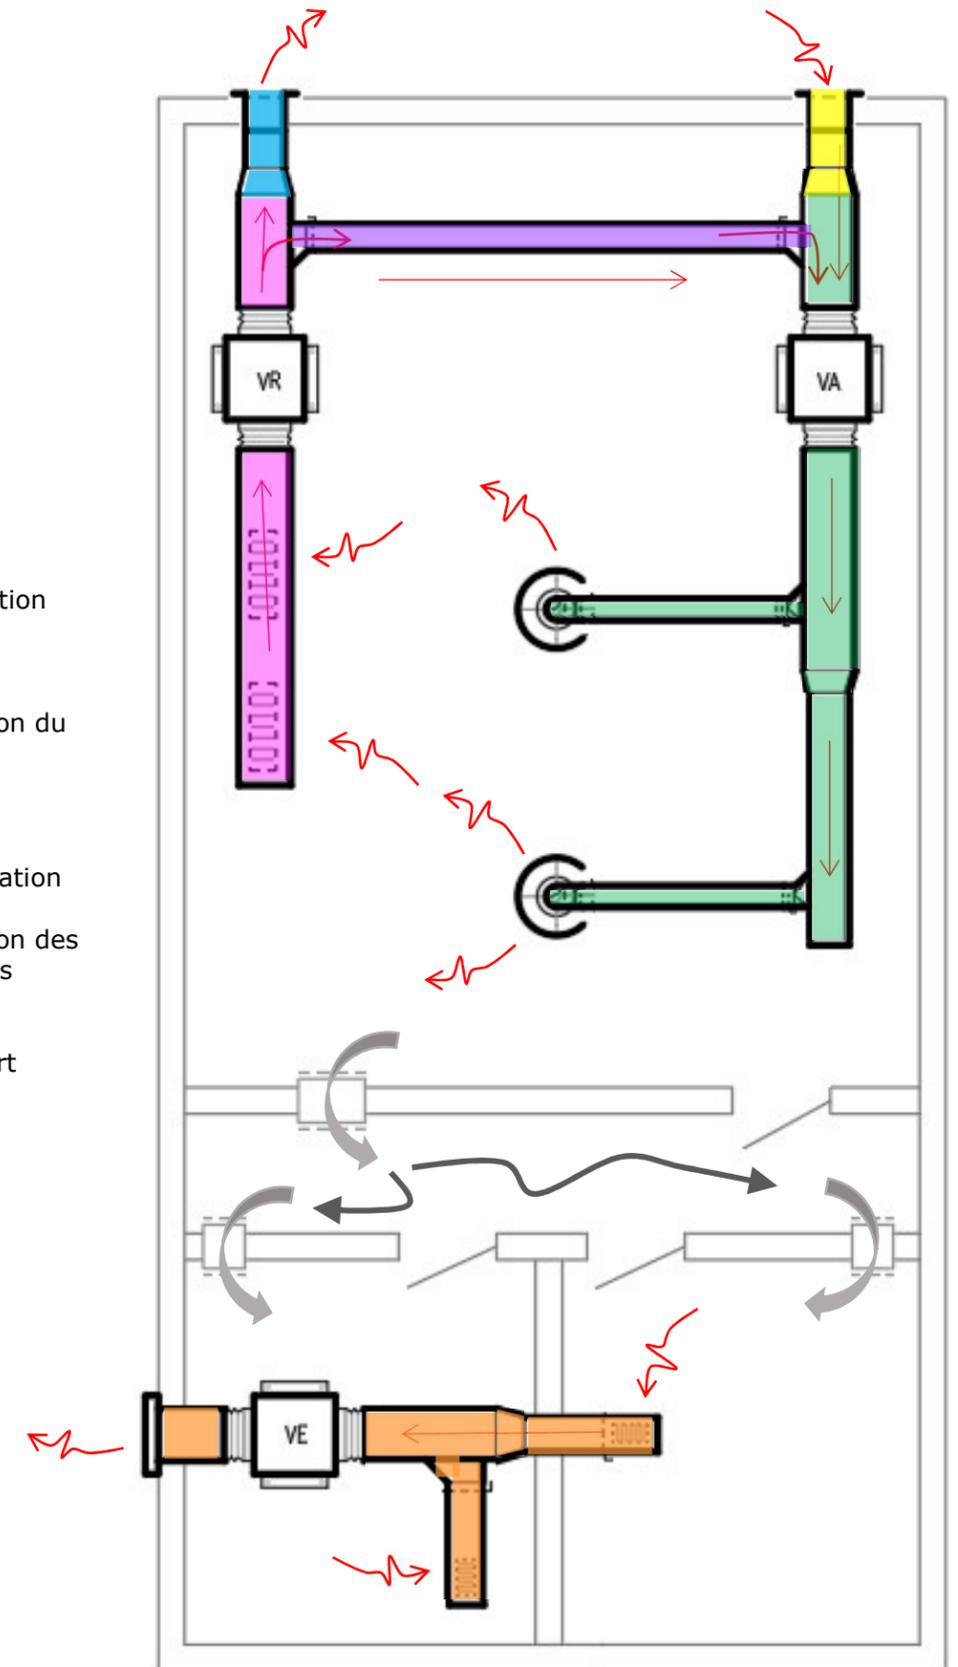

PLAN DU REZ-DE-CHAUSSÉE