


PLAN DU REZ-DE-CHAUSSÉE

par:
Linda
Lemieux

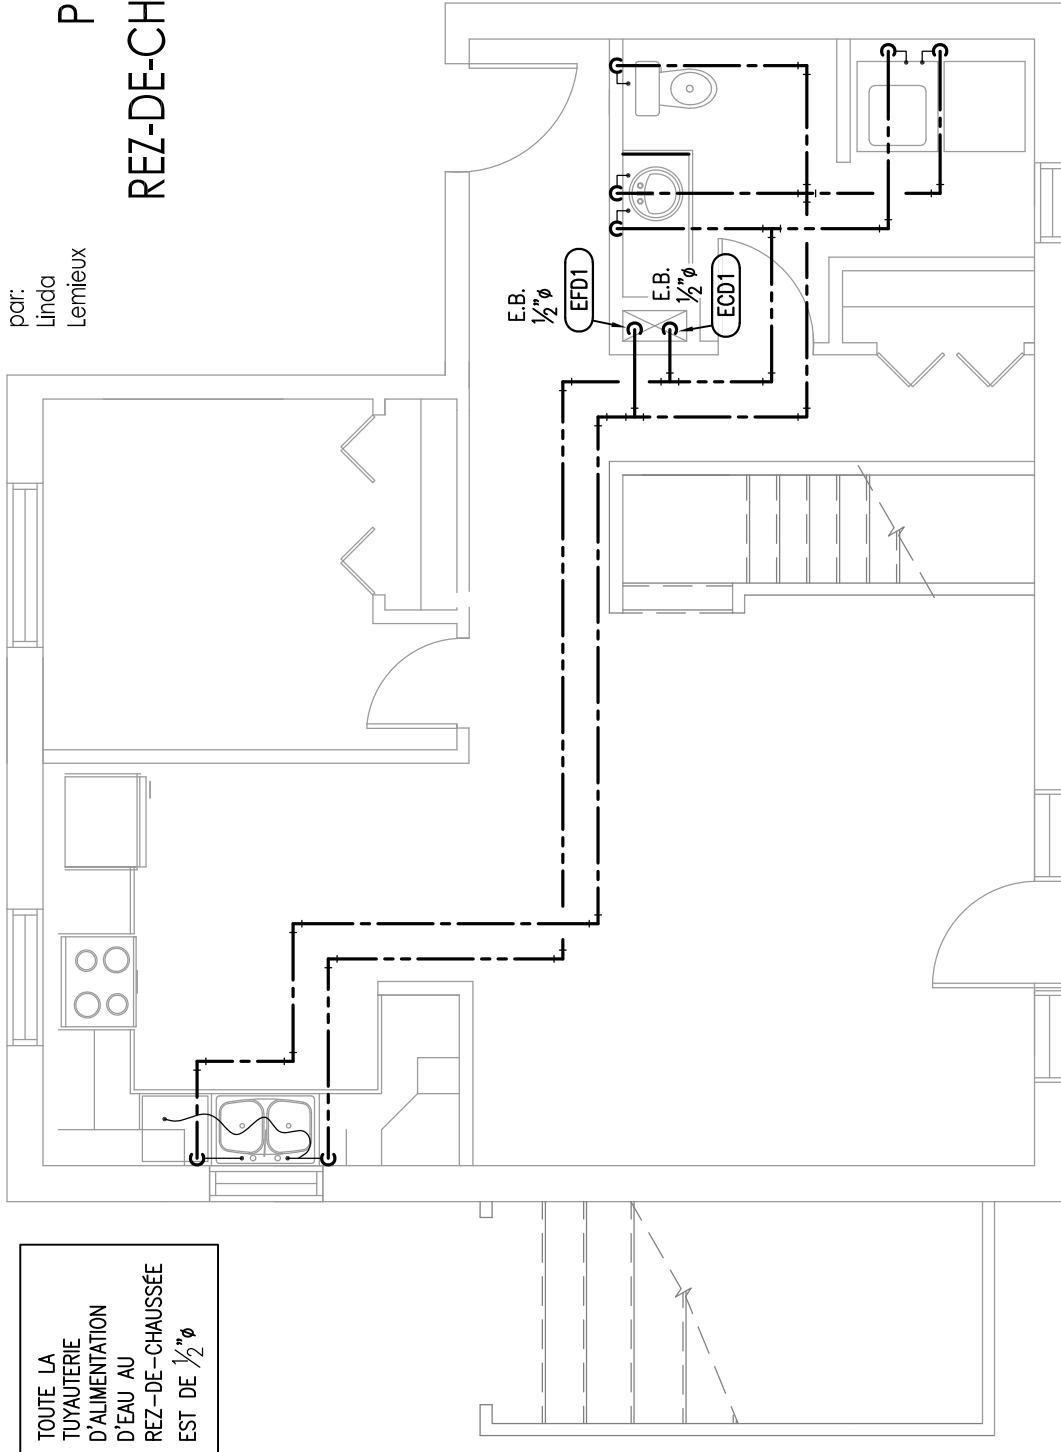

TOUTE LA
TUYAUTERIE
D'ALIMENTATION
D'EAU AU
REZ-DE-CHAUSSÉE
EST DE 1/2"φ

NOTEZ :

- Le tuyau d'entrée d'eau froide domestique du chauffe-eau
- Le tuyau de sortie d'eau chaude domestique du chauffe-eau


SOLUTION
PROPOSÉE

4

(eau: par le dessus)

PLAN DU SOUS-SOL

par:
Linda
Lemieux

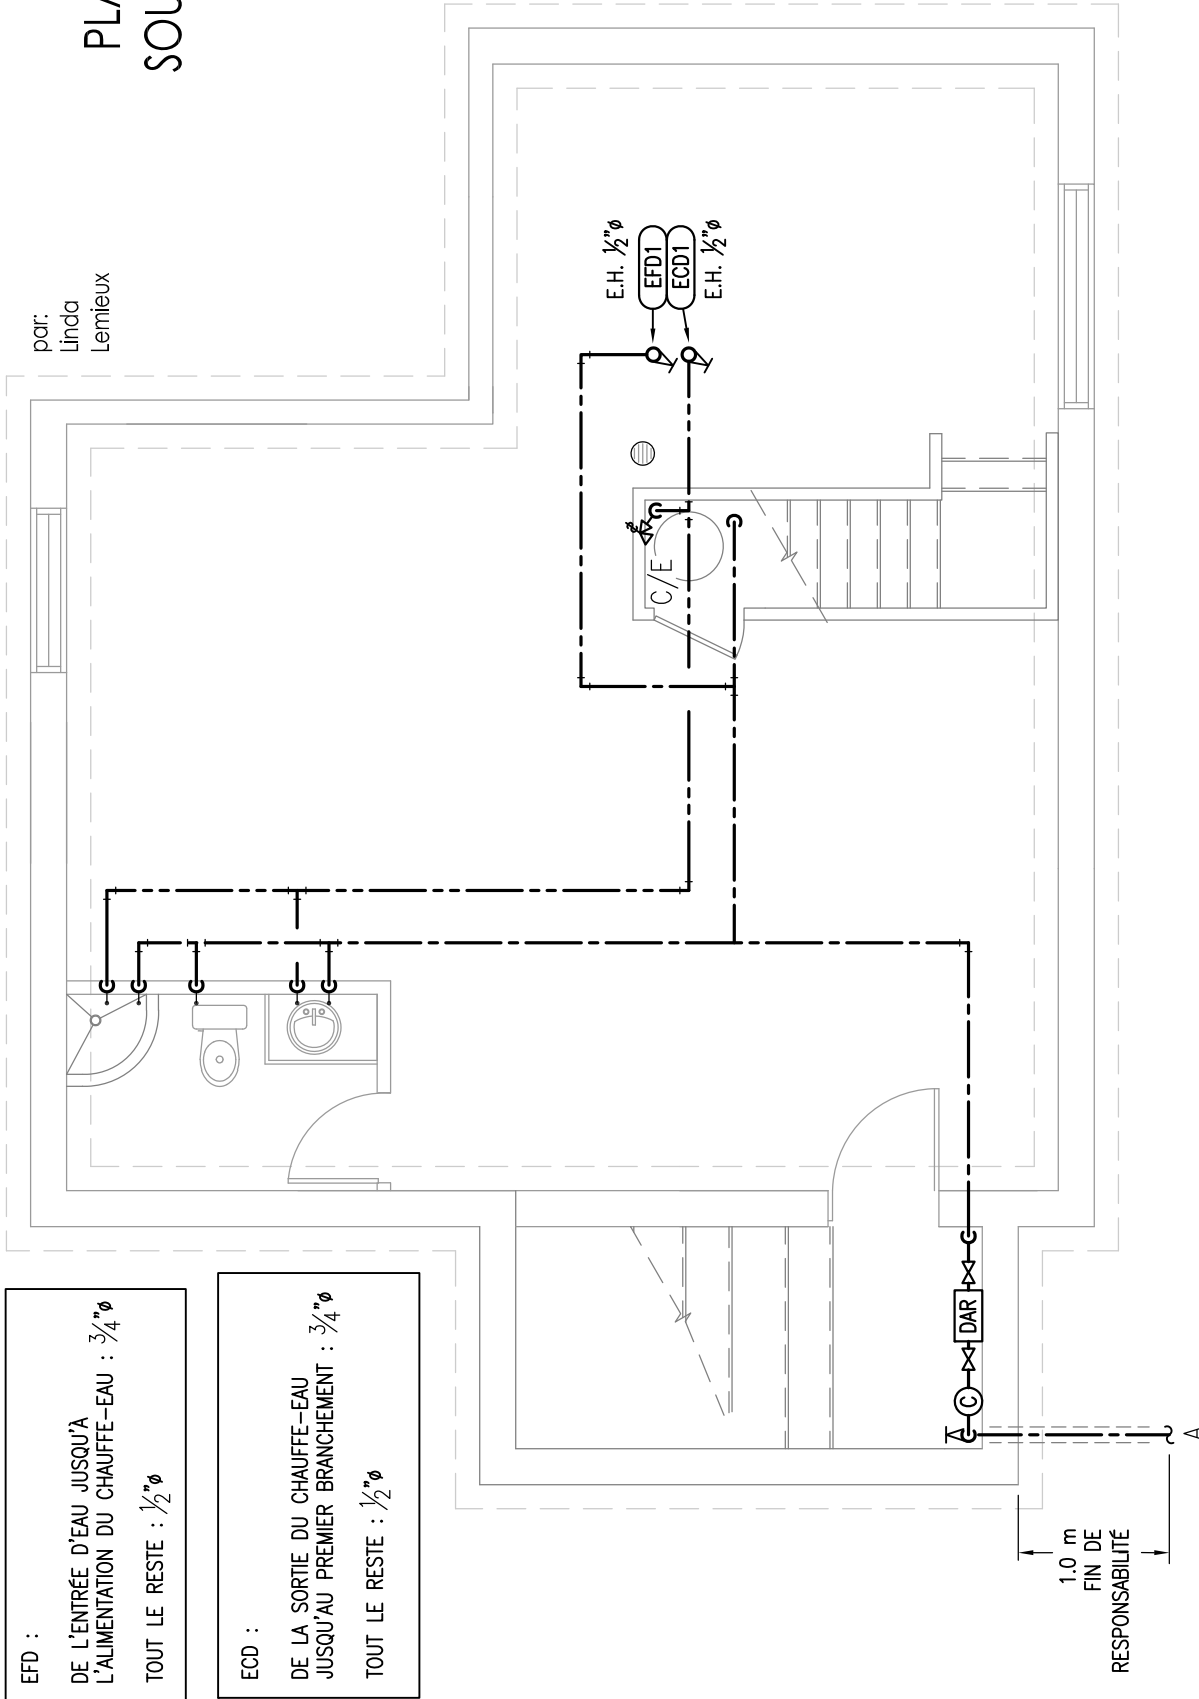

EFD :
DE L'ENTRÉE D'EAU JUSQU'À
L'ALIMENTATION DU CHAUFFE-EAU : $\frac{3}{4}'' \phi$
TOUT LE RESTE : $\frac{1}{2}'' \phi$

ECD :
DE LA SORTIE DU CHAUFFE-EAU
JUSQU'AU PREMIER BRANCHEMENT : $\frac{3}{4}'' \phi$
TOUT LE RESTE : $\frac{1}{2}'' \phi$

1.0 m
FIN DE
RESPONSABILITÉ

SOLUTION
PROPOSÉE

4

(eau: par le dessus)