

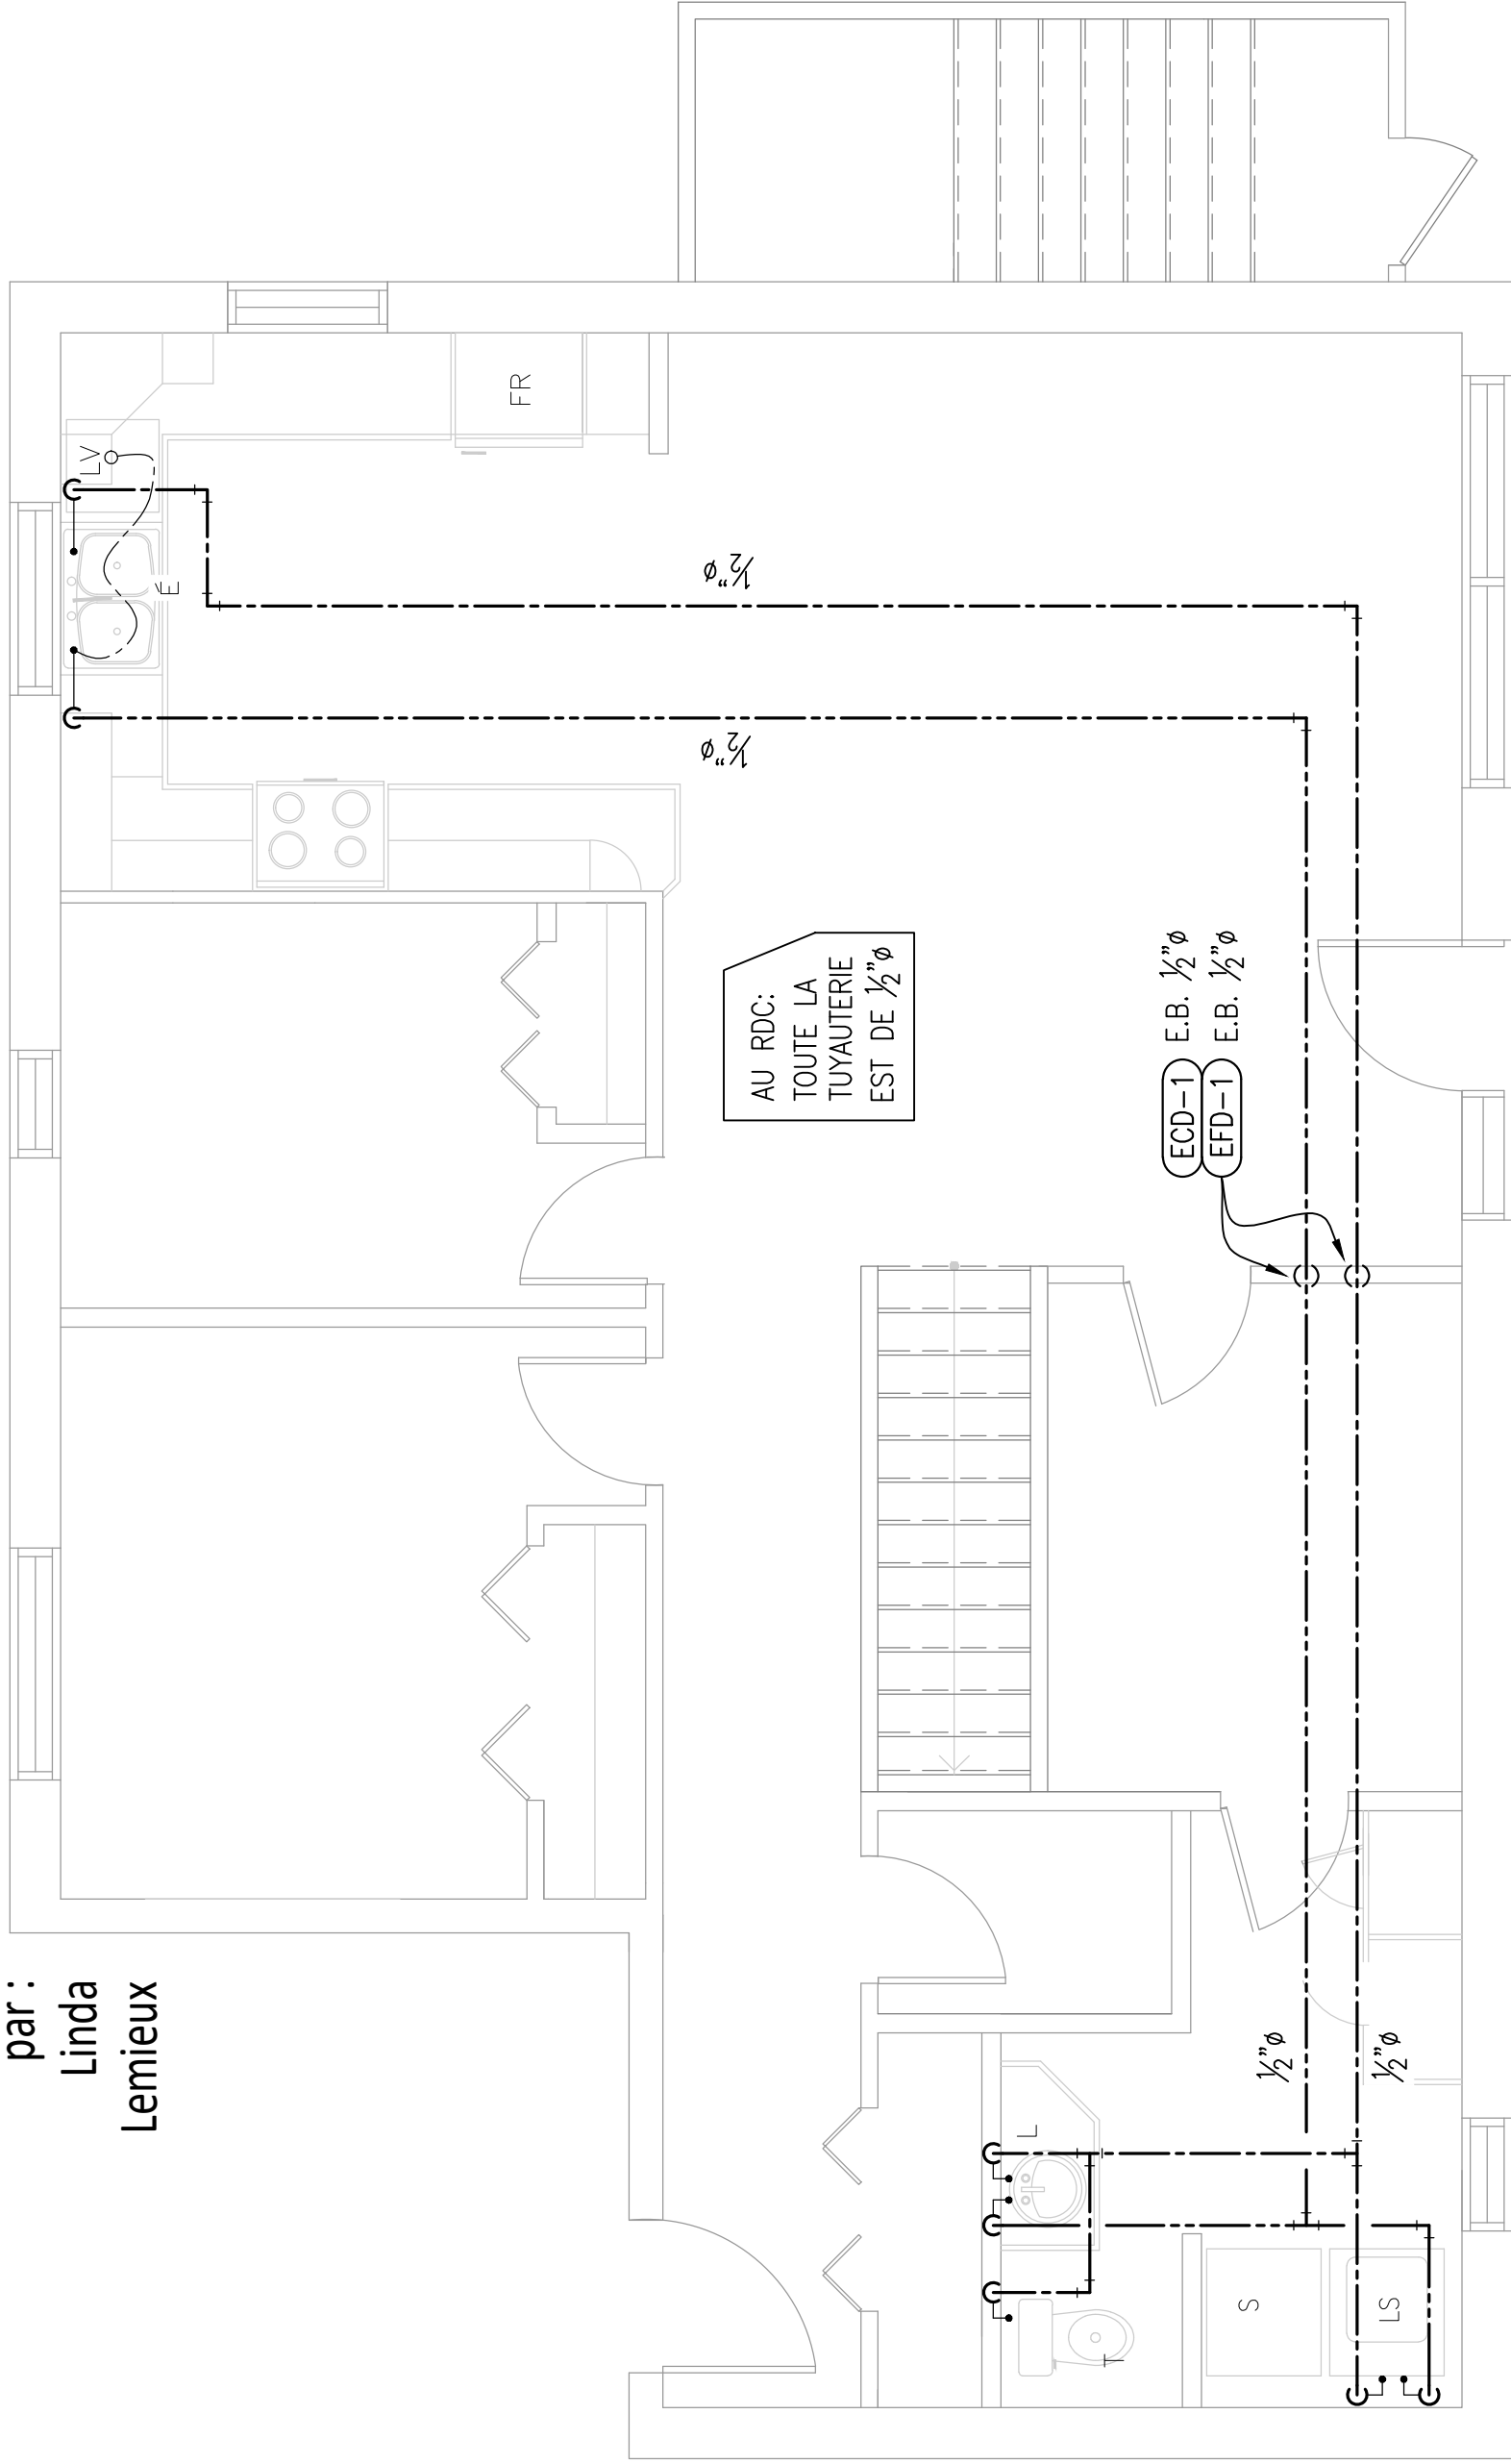


par :
Linda
Lemieux

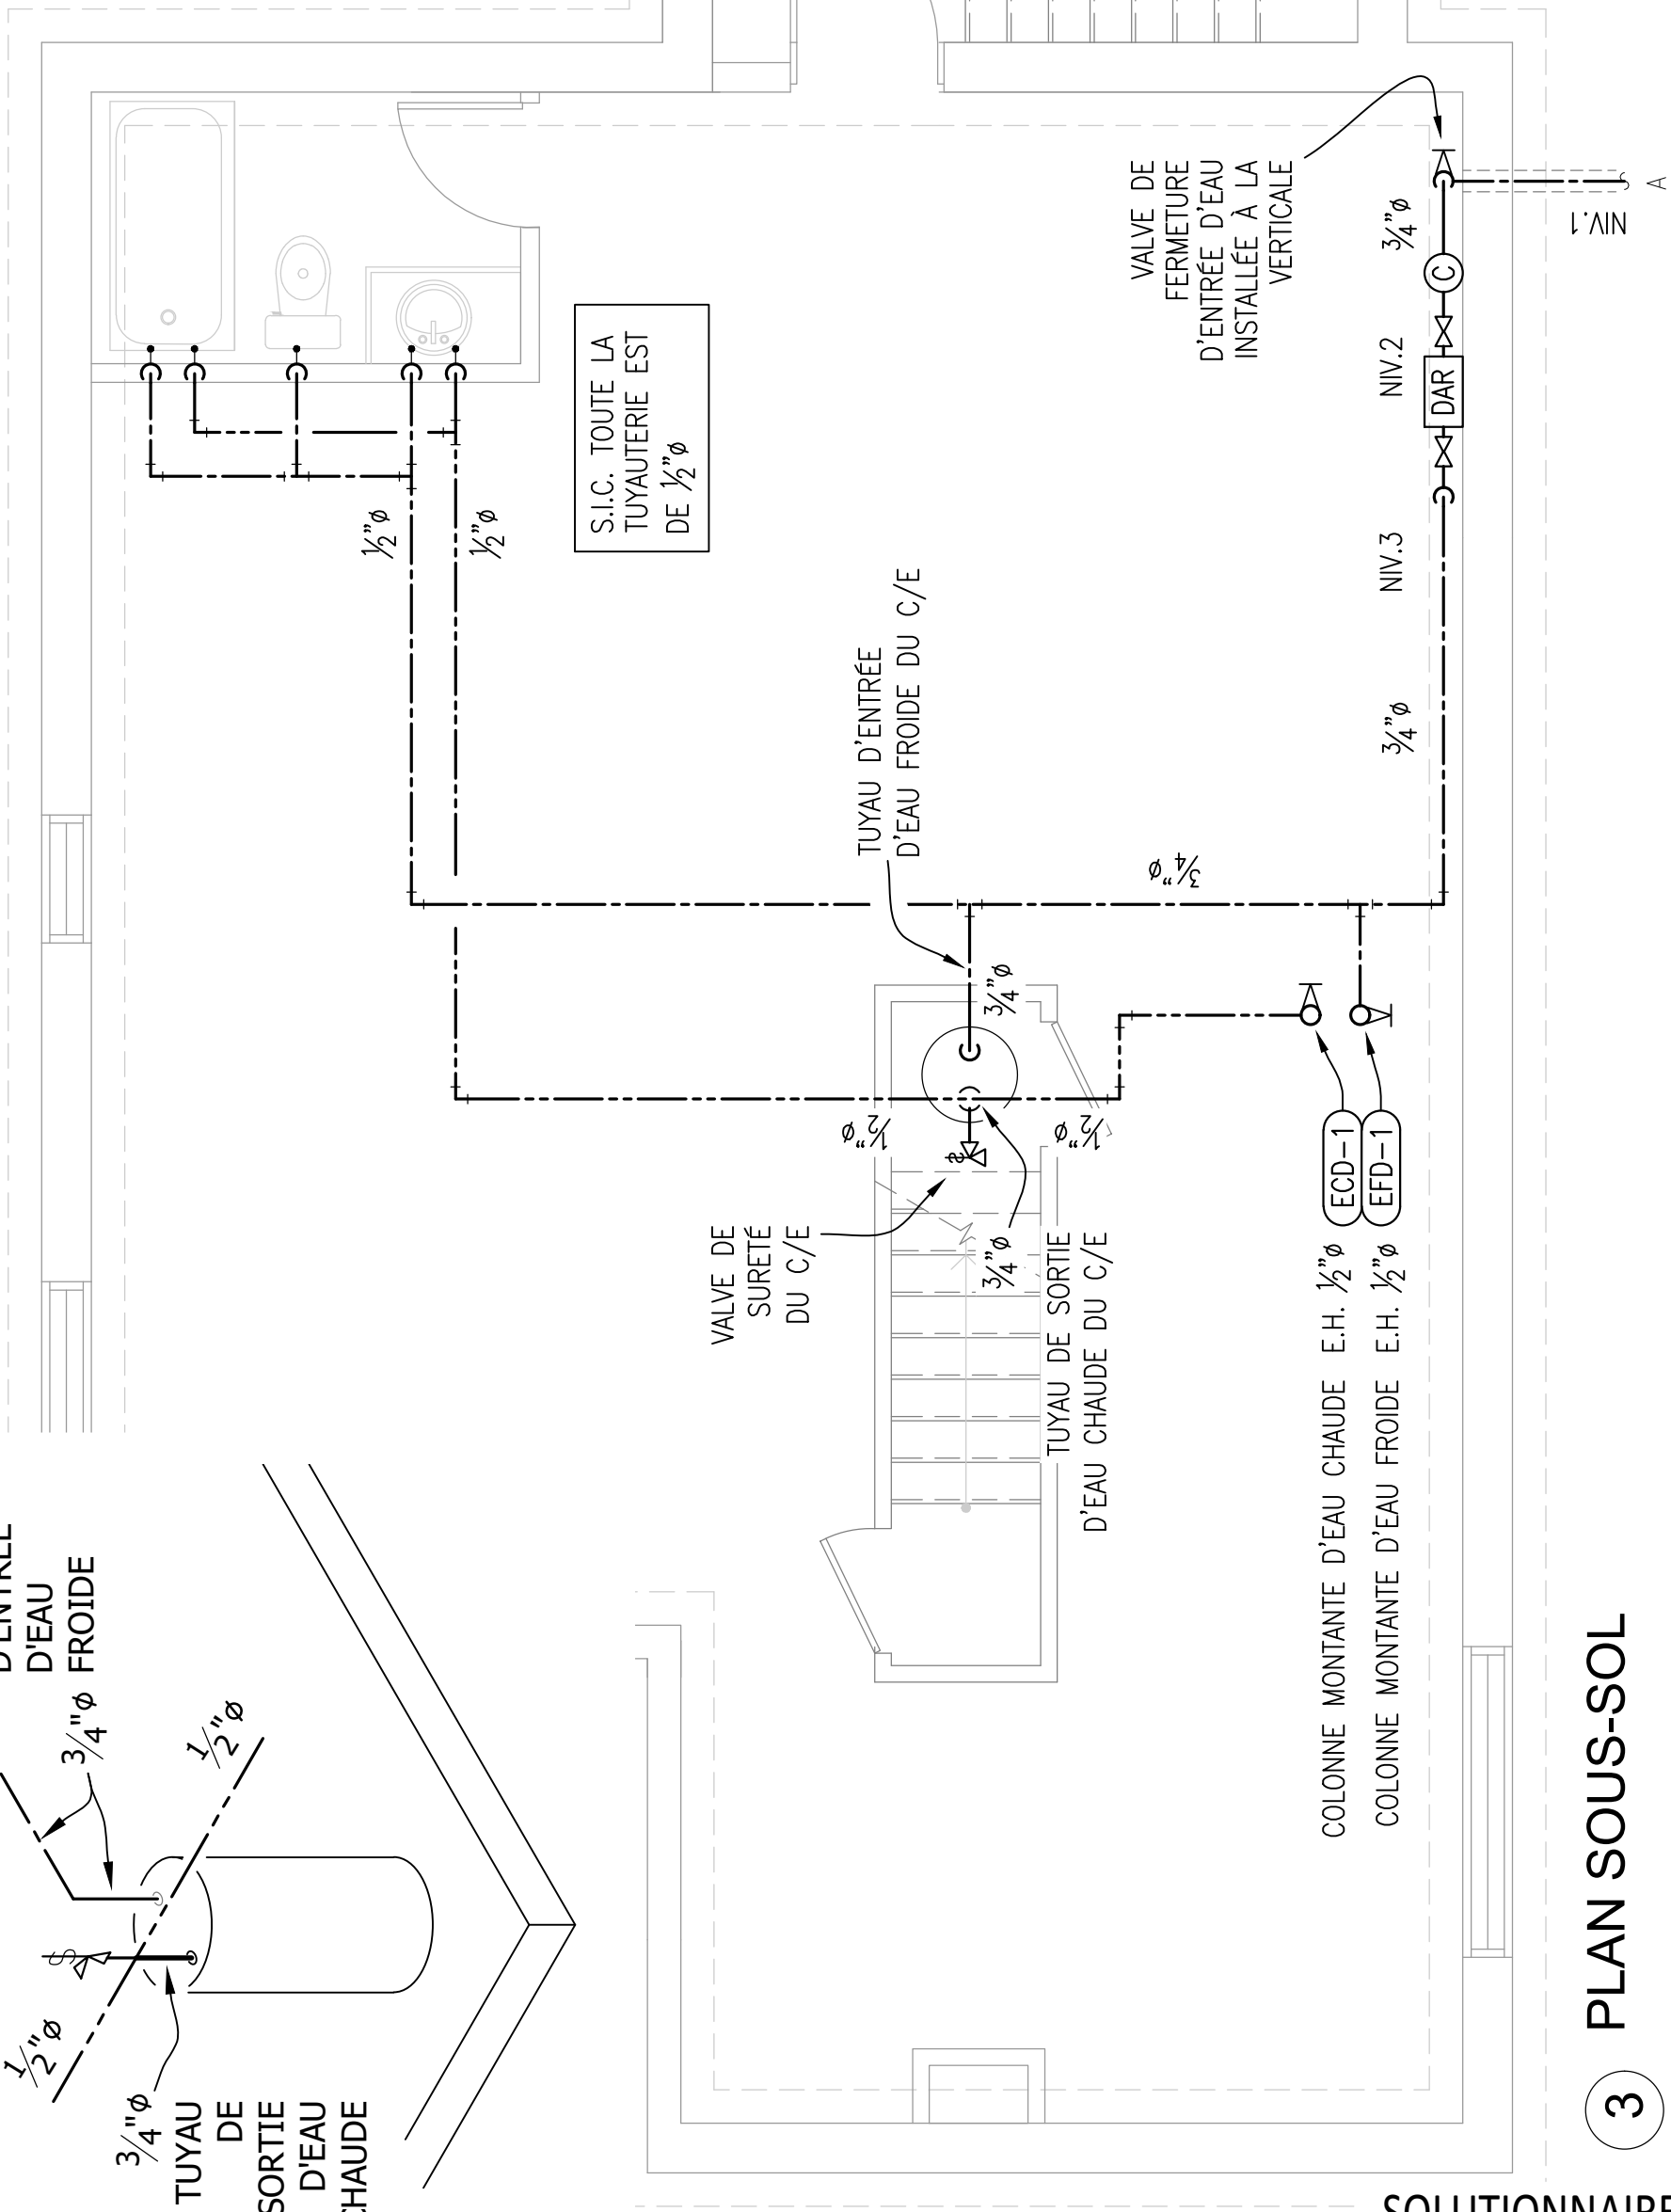

SOLUTIONNAIRE
PROPOSÉ

3 PLAN REZ-DE-CHAUSSÉE

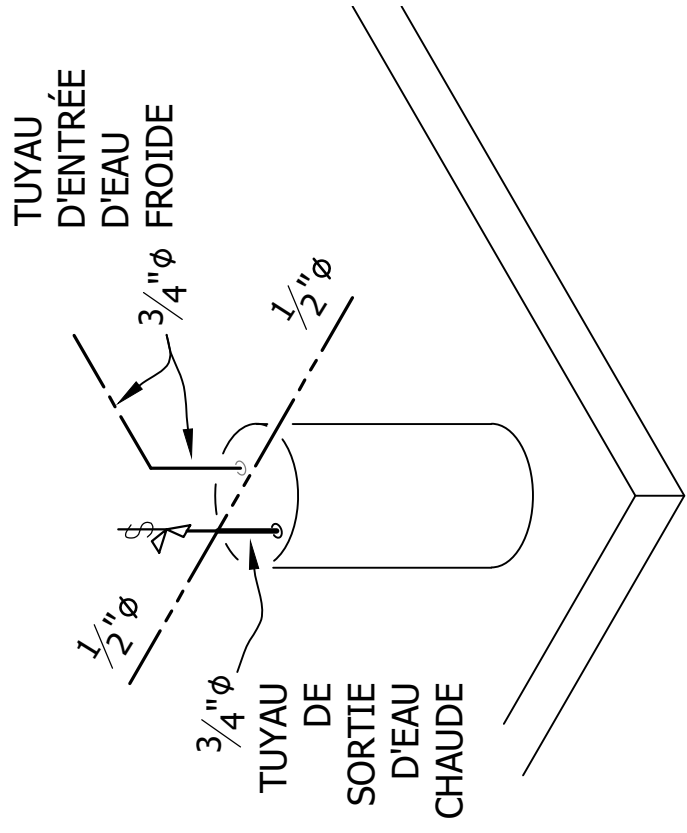

par :
Linda
Lemieux

S.I.C. TOUTE LA
TUYAUTERIE EST
DE 1/2" φ

PLAN SOUS-SOL

3

SOLUTIONNAIRE
PROPOSÉ