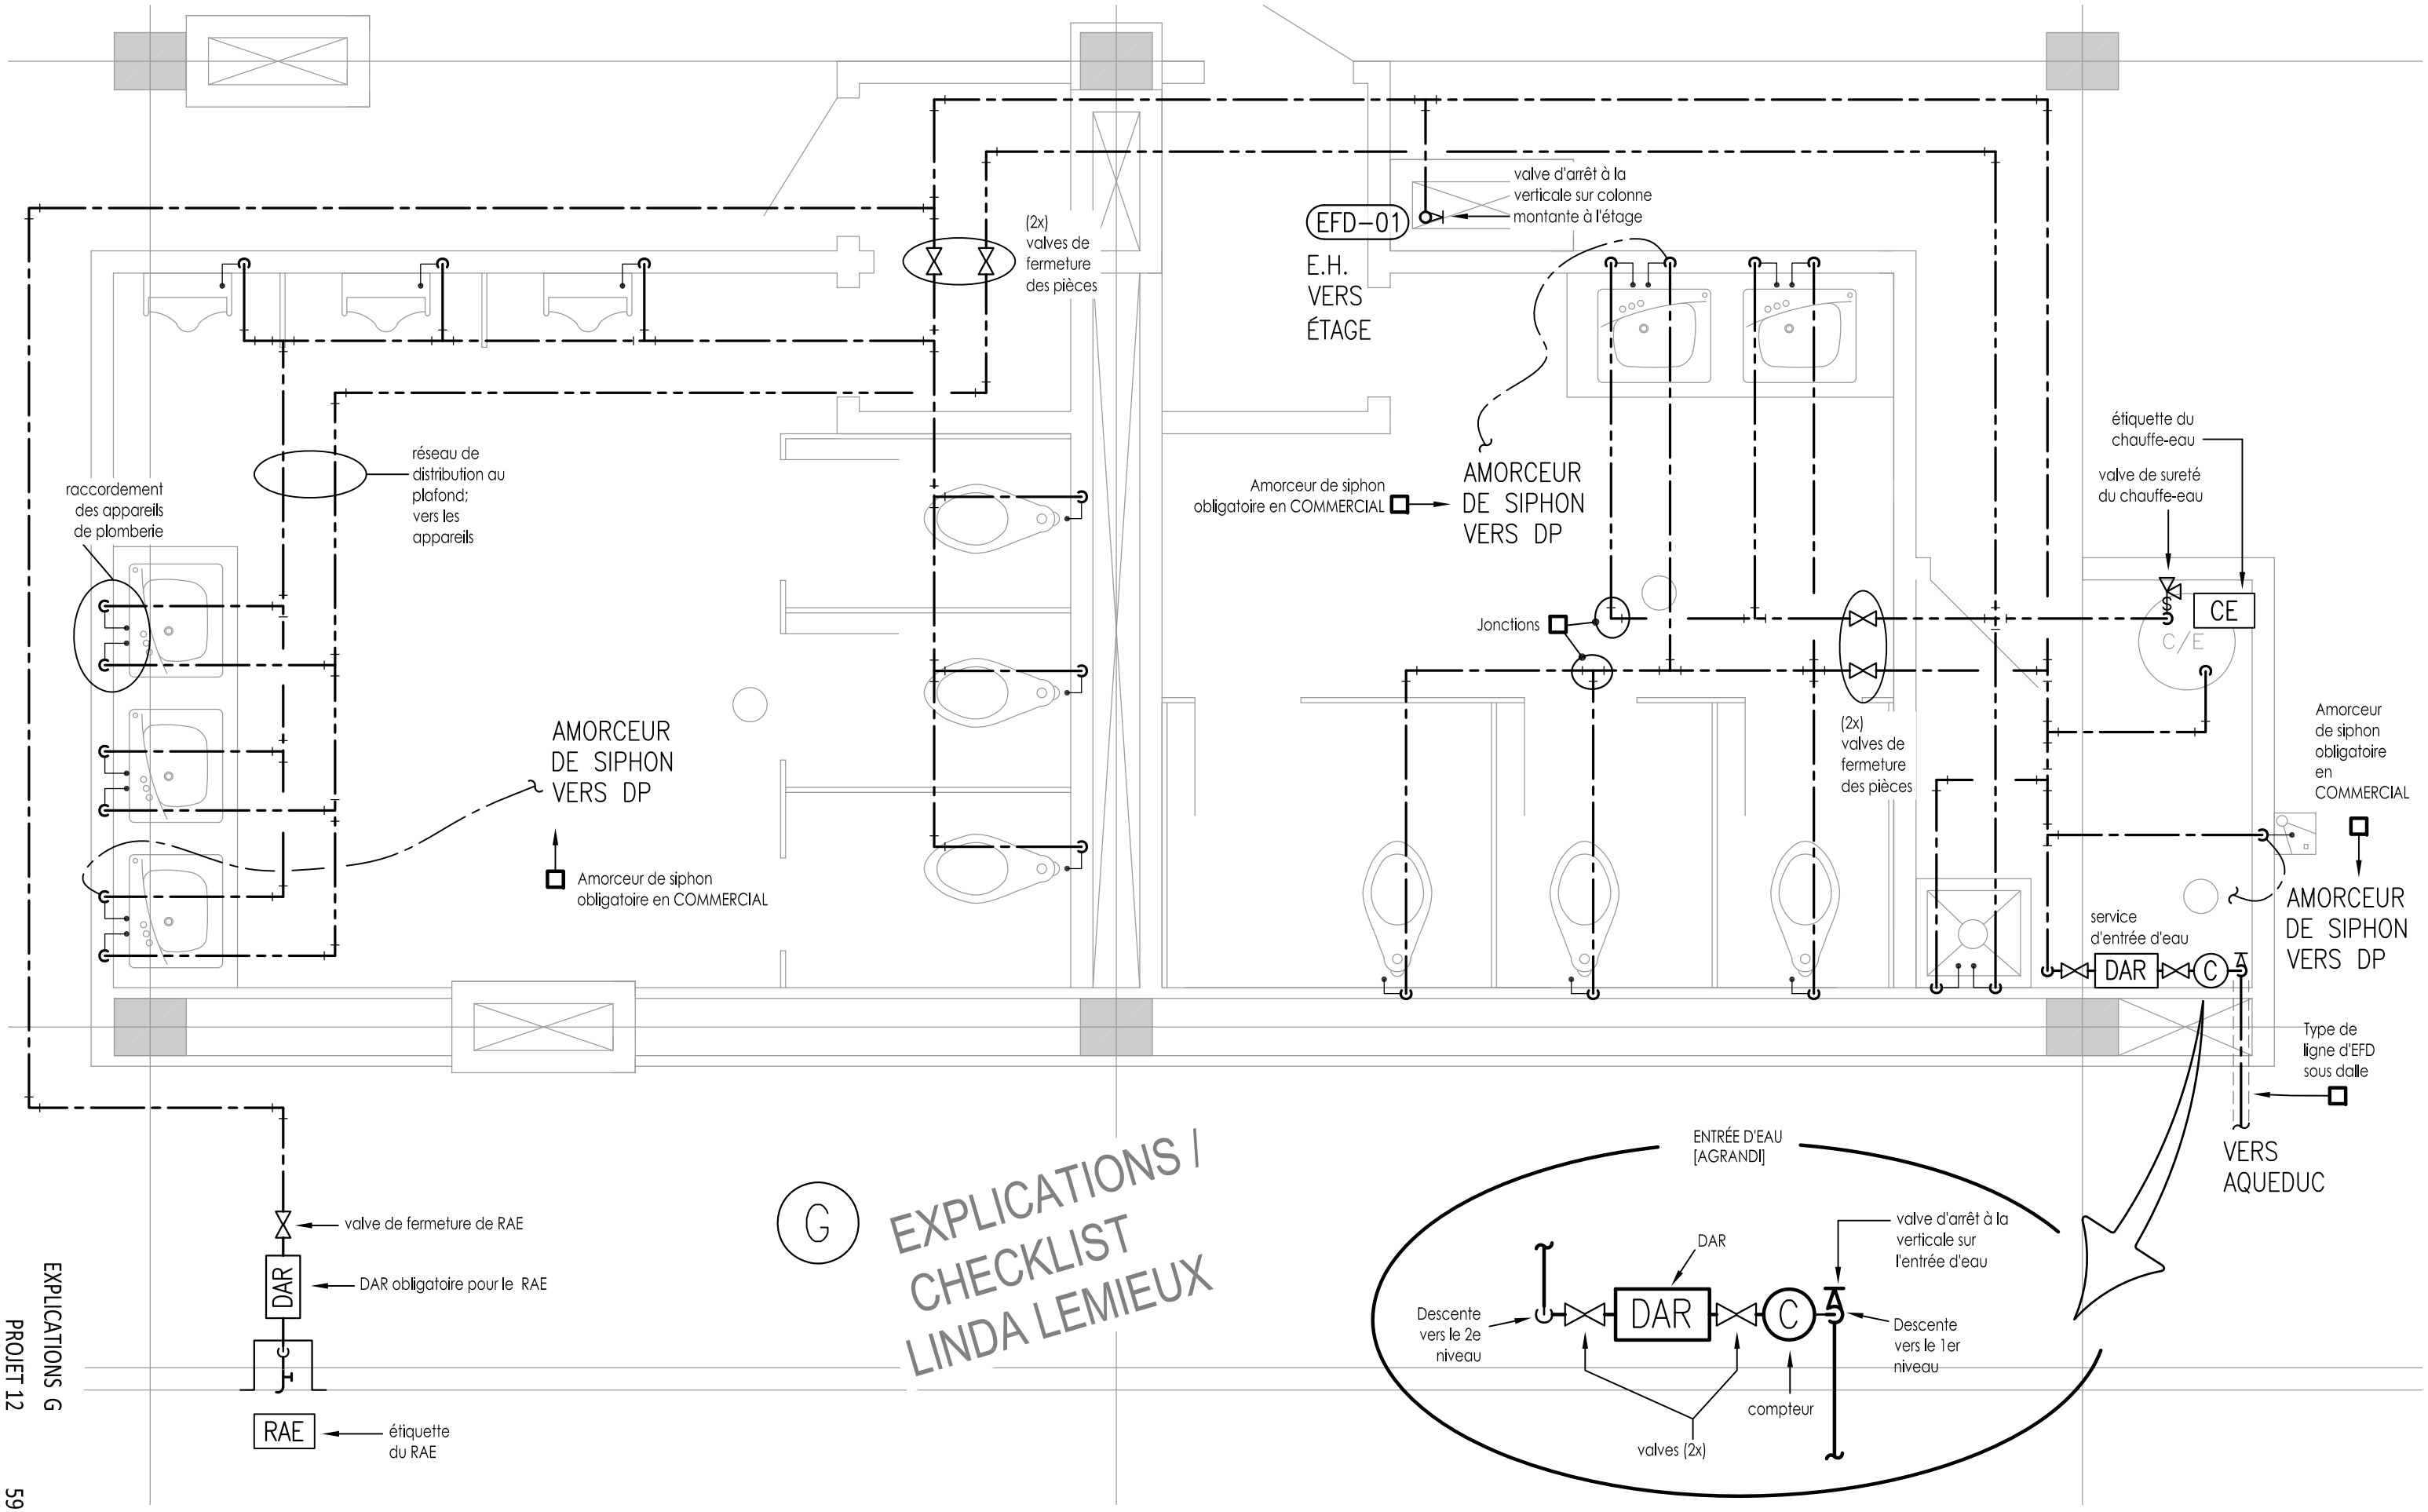
(2x)
valves de
fermeture
des pièces
EFD–01
valve d'arrêt à la
verticale sur colonne
montante à l'étage
E.H.
VERS
ÉTAGE
étiquette du
chauffe-eau
valve de sureté
du chauffe-eau
CE
C/E
réseau de
distribution au
plafond;
vers les
appareils
raccordement
des appareils
de plomberie
Amorceur de siphon
obligatoire en COMMERCIAL
AMORCEUR
DE SIPHON
VERS DP
Jonctions
(2x)
valves de
fermeture
des pièces
Amorceur
de siphon
obligatoire
en
COMMERCIAL
AMORCEUR
DE SIPHON
VERS DP
AMORCEUR
DE SIPHON
VERS DP
Amorceur de siphon
obligatoire en COMMERCIAL
service
d'entrée d'eau
DAR
C
Type de
ligne d'EFD
sous dalle
VERS
AQUEDUC
valve de fermeture de RAE
DAR
DAR obligatoire pour le RAE
RAE
étiquette
du RAE
G
EXPLICATIONS /
CHECKLIST
LINDA LEMIEUX
ENTRÉE D'EAU
[AGRANDI]
DAR
valve d'arrêt à la
verticale sur
l'entrée d'eau
Descente
vers le 2e
niveau
DAR
C
Descente
vers le 1er
niveau
compteur
valves (2x)