

Plan-Clef:

Notes:

Secour:

11																				
10																				
REV.																				
DATE:																				
EMIS POUR:																				
PAR:																				

Projet:
BÂTIMENT COMMERCIAL
 26, rue Montagnard
 Blainville


Titre:
**VENTILATION
 REZ-DE-CHAUSSÉE**
 ÉCHELLE : 1/4" = 1'-0"

Conçu Par:
L.Lemieux
 Dessiné Par:
L.Lemieux

Vérifié Par:
 Chargé de Projet
 Approuvé Par:
 M.ingénieur

Numéro de Projet:
CFNT_25_Projet_02_V

Feuille:
M-03

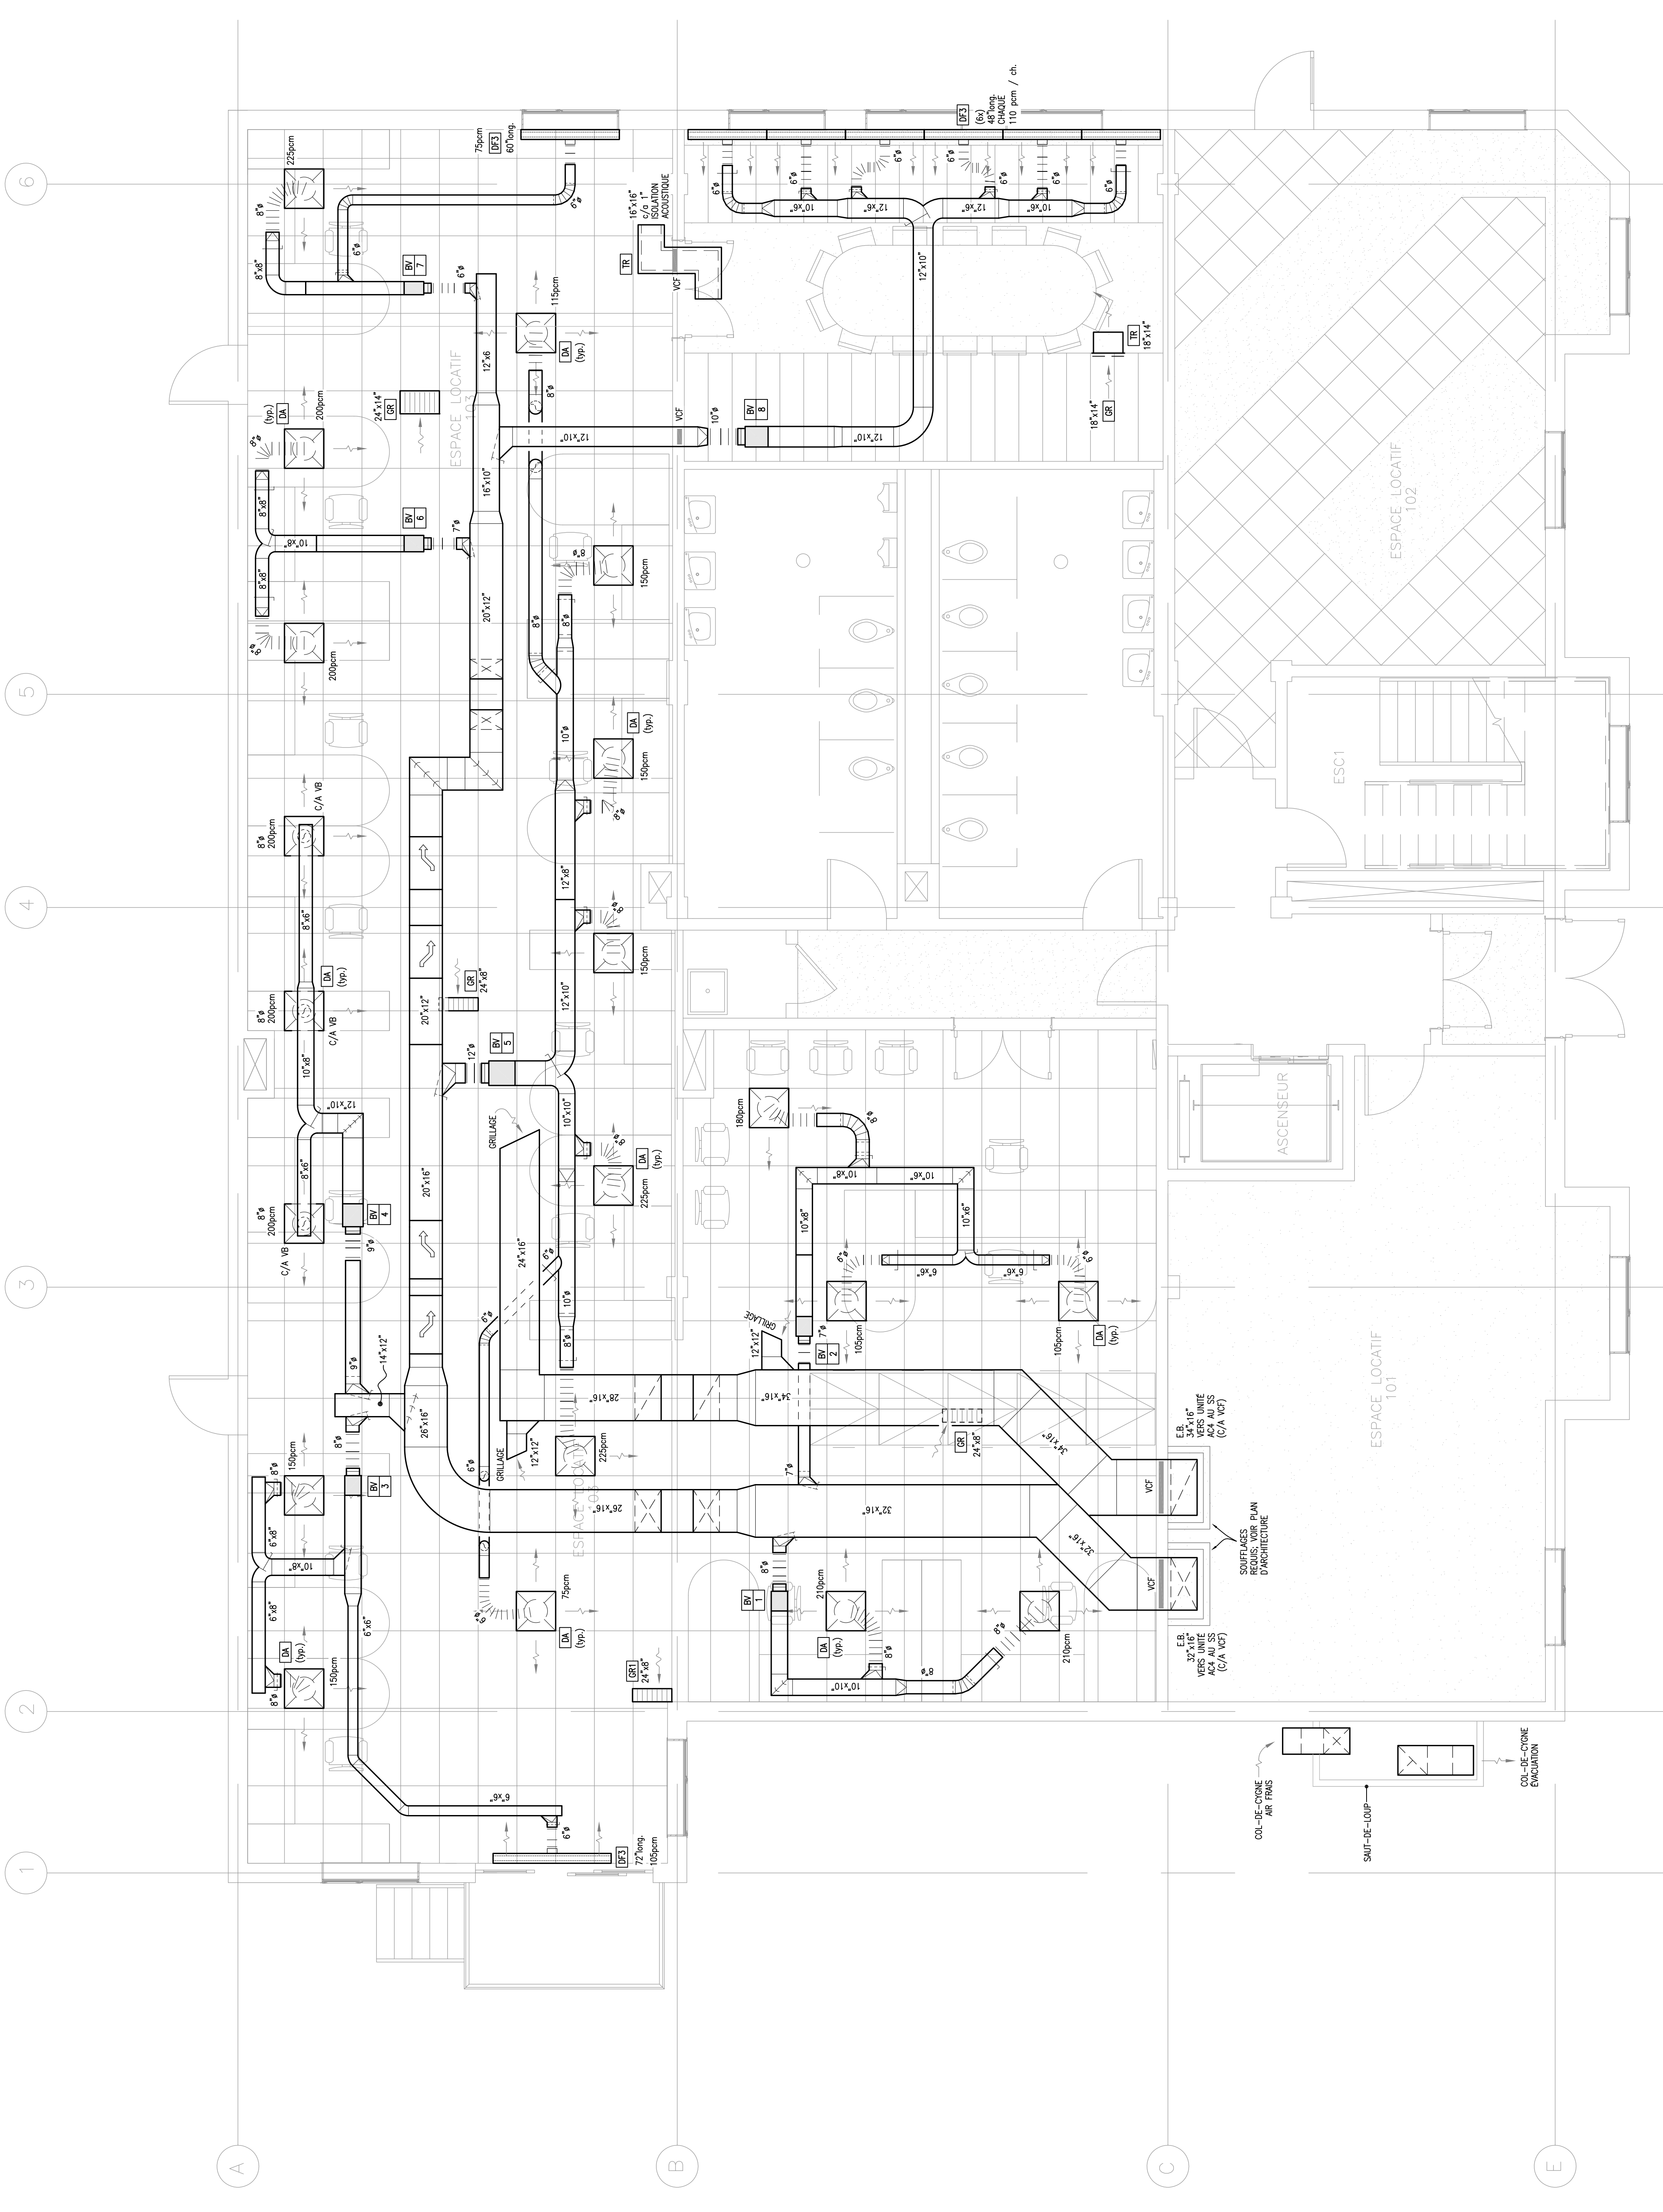

Plan-Clé:

Notes:

Secour:

REV.	DATE:	EMIS POUR:	PAR:
11			
10			
9			
8			
7			
6			
5			
4			
3			
2			
1			
0			

Projet:
BÂTIMENT COMMERCIAL
26, rue Montagnard
Blainville

Titre:
VENTILATION SOUS-SOL
ÉCHELLE : 1/4" = 1'-0"

Conçu Par: L.Lemieux
Vérifié Par: Chargé de Projet
Dessiné Par: L.Lemieux
Approuvé Par: M.ingénieur

Numéro de Projet:
CFNT_23_Projet_02_V

Feuille:
M-02

