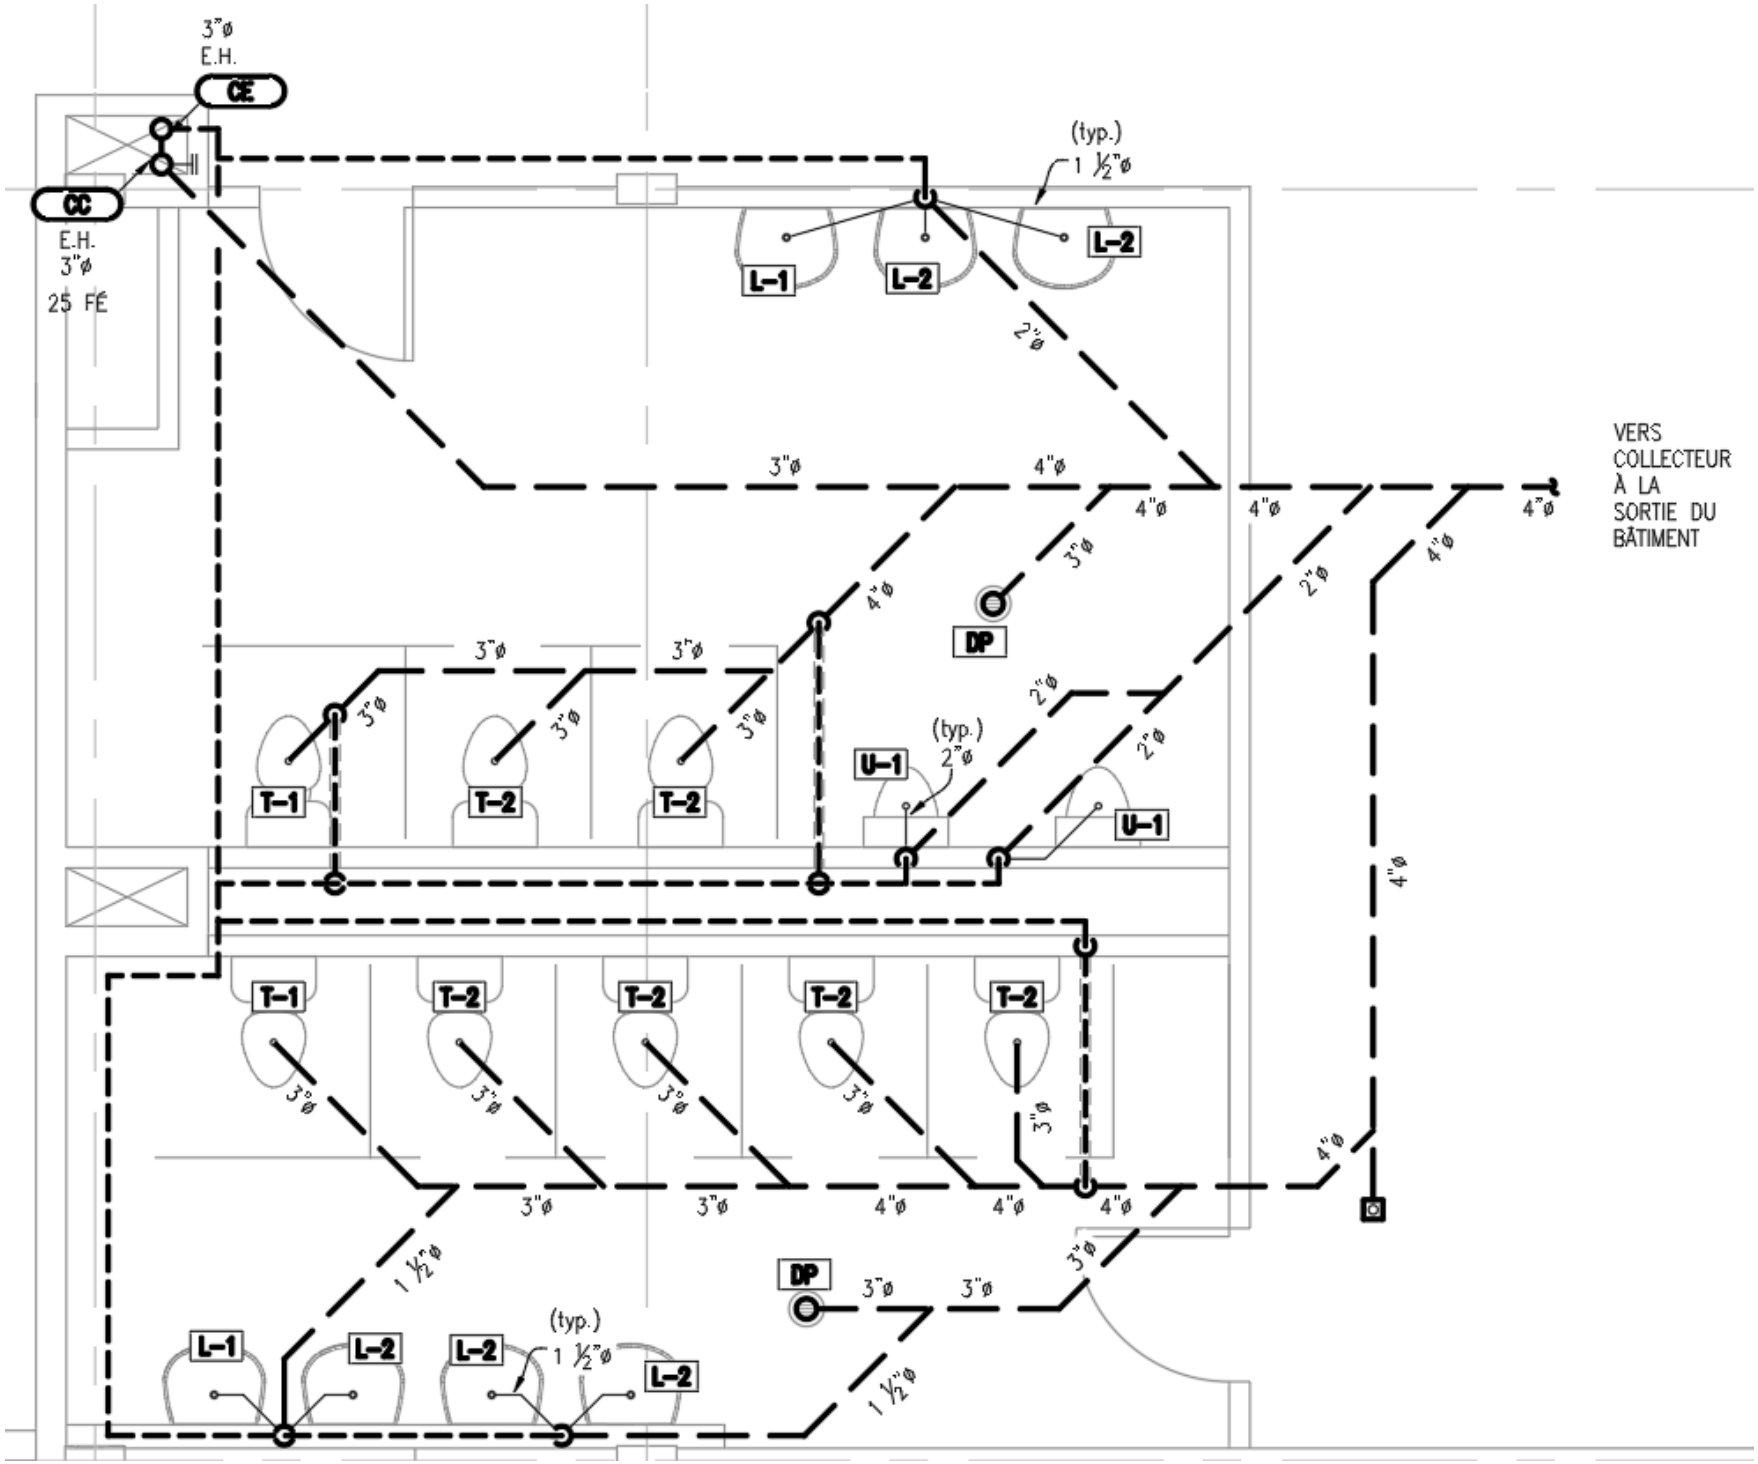
3"ø
E.H.
CE
CC
E.H.
3"ø
25 FE
(typ.)
1 ½"ø
L-1
L-2
L-2
2"ø
3"ø
4"ø
4"ø
4"ø
4"ø
4"ø
VERS
COLLECTEUR
À LA
SORTIE DU
BÂTIMENT
3"ø
DP
4"ø
3"ø
3"ø
2"ø
2"ø
2"ø
(typ.)
2"ø
U-1
U-1
T-1
T-2
T-2
3"ø
3"ø
3"ø
3"ø
4"ø
T-1
T-2
T-2
T-2
T-2
3"ø
3"ø
3"ø
3"ø
3"ø
4"ø
3"ø
3"ø
4"ø
4"ø
4"ø
1 ½"ø
DP
3"ø
3"ø
3"ø
(typ.)
1 ½"ø
L-1
L-2
L-2
L-2
1 ½"ø

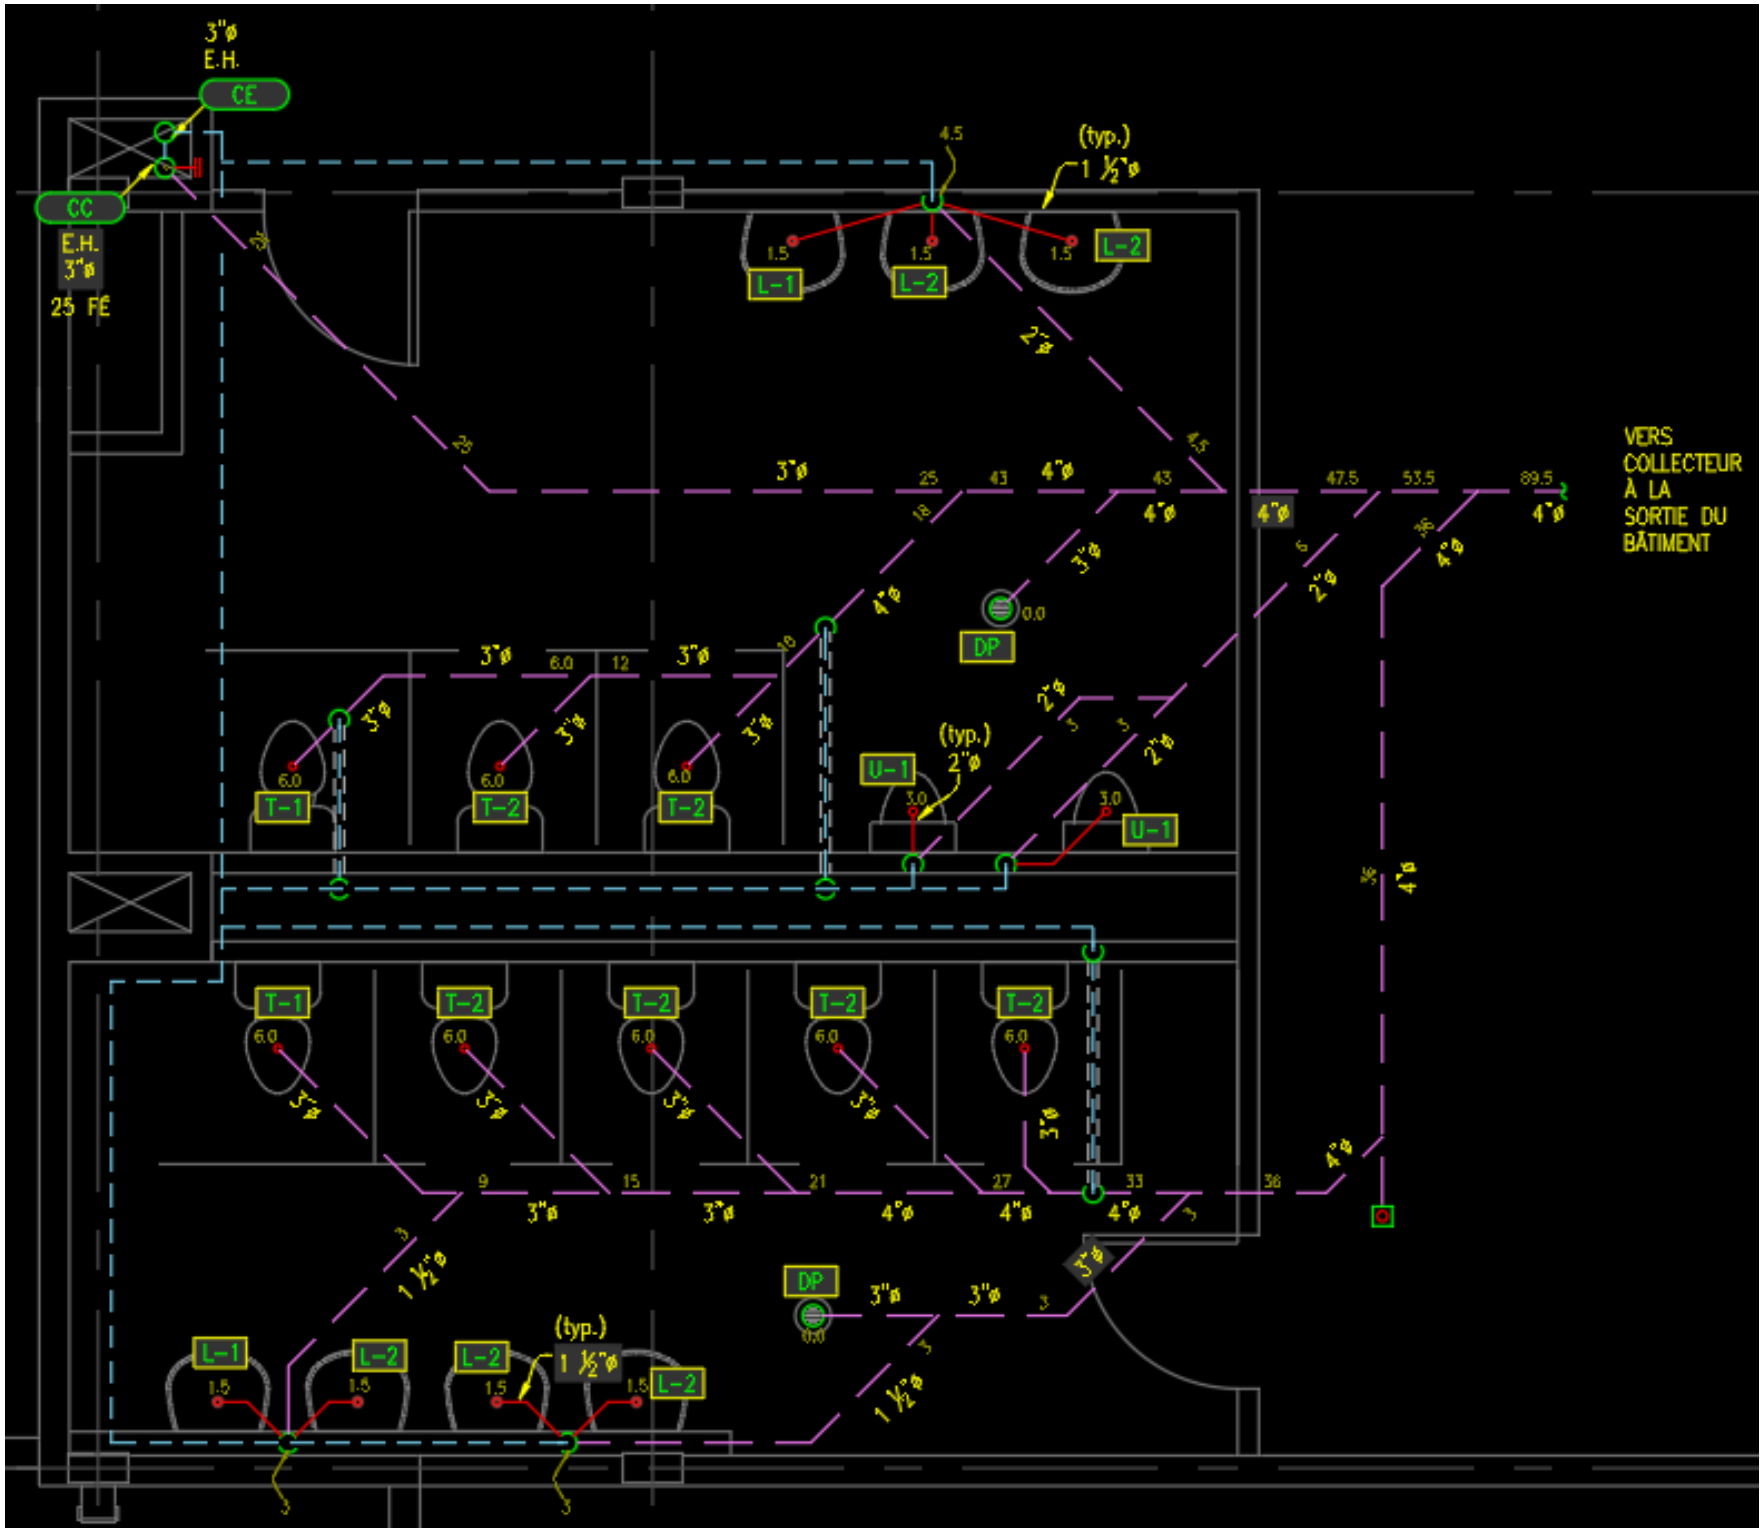
3"ø
E.H.
CE
CC
E.H.
3"ø
25 FE
(typ.)
1 ½"ø
L-1
L-2
DP
U-1
T-1
T-2
VERS
COLLECTEUR
À LA
SORTIE DU
BÂTIMENT