
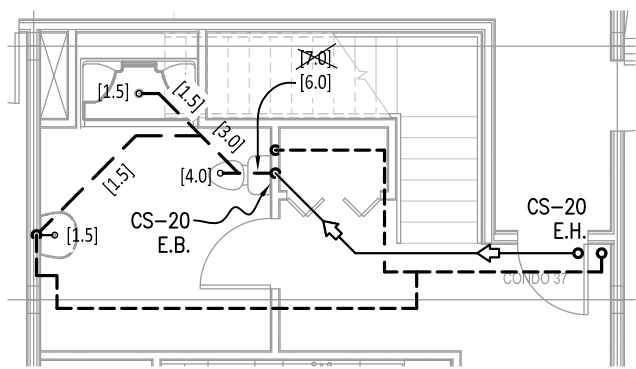




ÉCHELLE: 1:50

T : réservoir

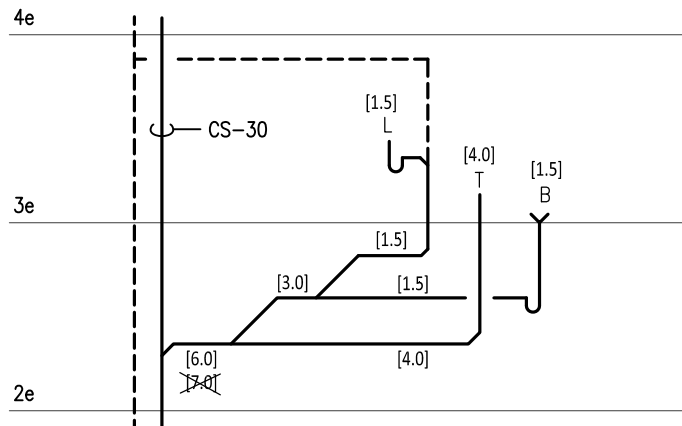

ÉCHELLE: 1:100

T : réservoir

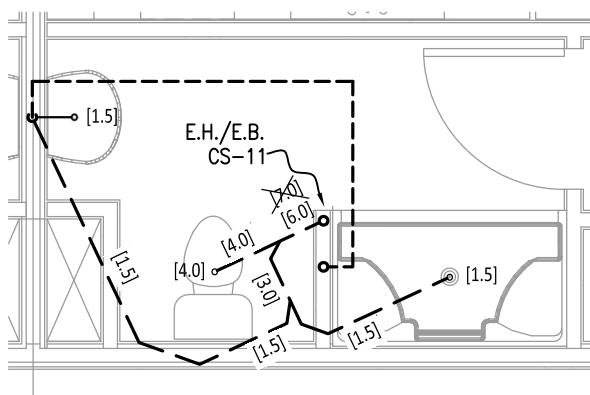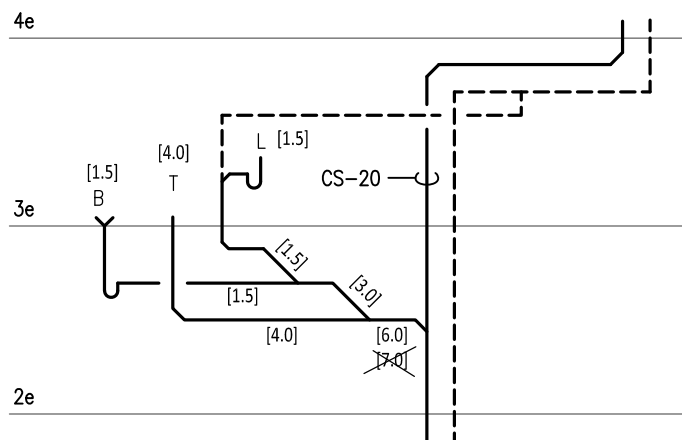

ÉCHELLE: 1:50

T : réservoir

