

NOTES

Partenaire
Adresse
Adresse
Adresse
Téléphone

Partenaire
Adresse
Adresse
Adresse
Téléphone

Partenaire
Adresse
Adresse
Adresse
Téléphone

Sceau

No.	Description	Date

CENTRE DE FORMATION DES
NOUVELLES TECHNOLOGIES
www.cfnt.qc.ca


Owner

TOUR COMMERCIALE

VENTILATION - SYST. AC-1

Numéro de Projet : 016A - AC-01
Conçu Par : Linda Lemieux
Dessiné Par : Ton Nom
Vérifié Par : Linda Lemieux
Approuvé Par : M. Ingénieur

V-003
Échelle : Comme indiqué

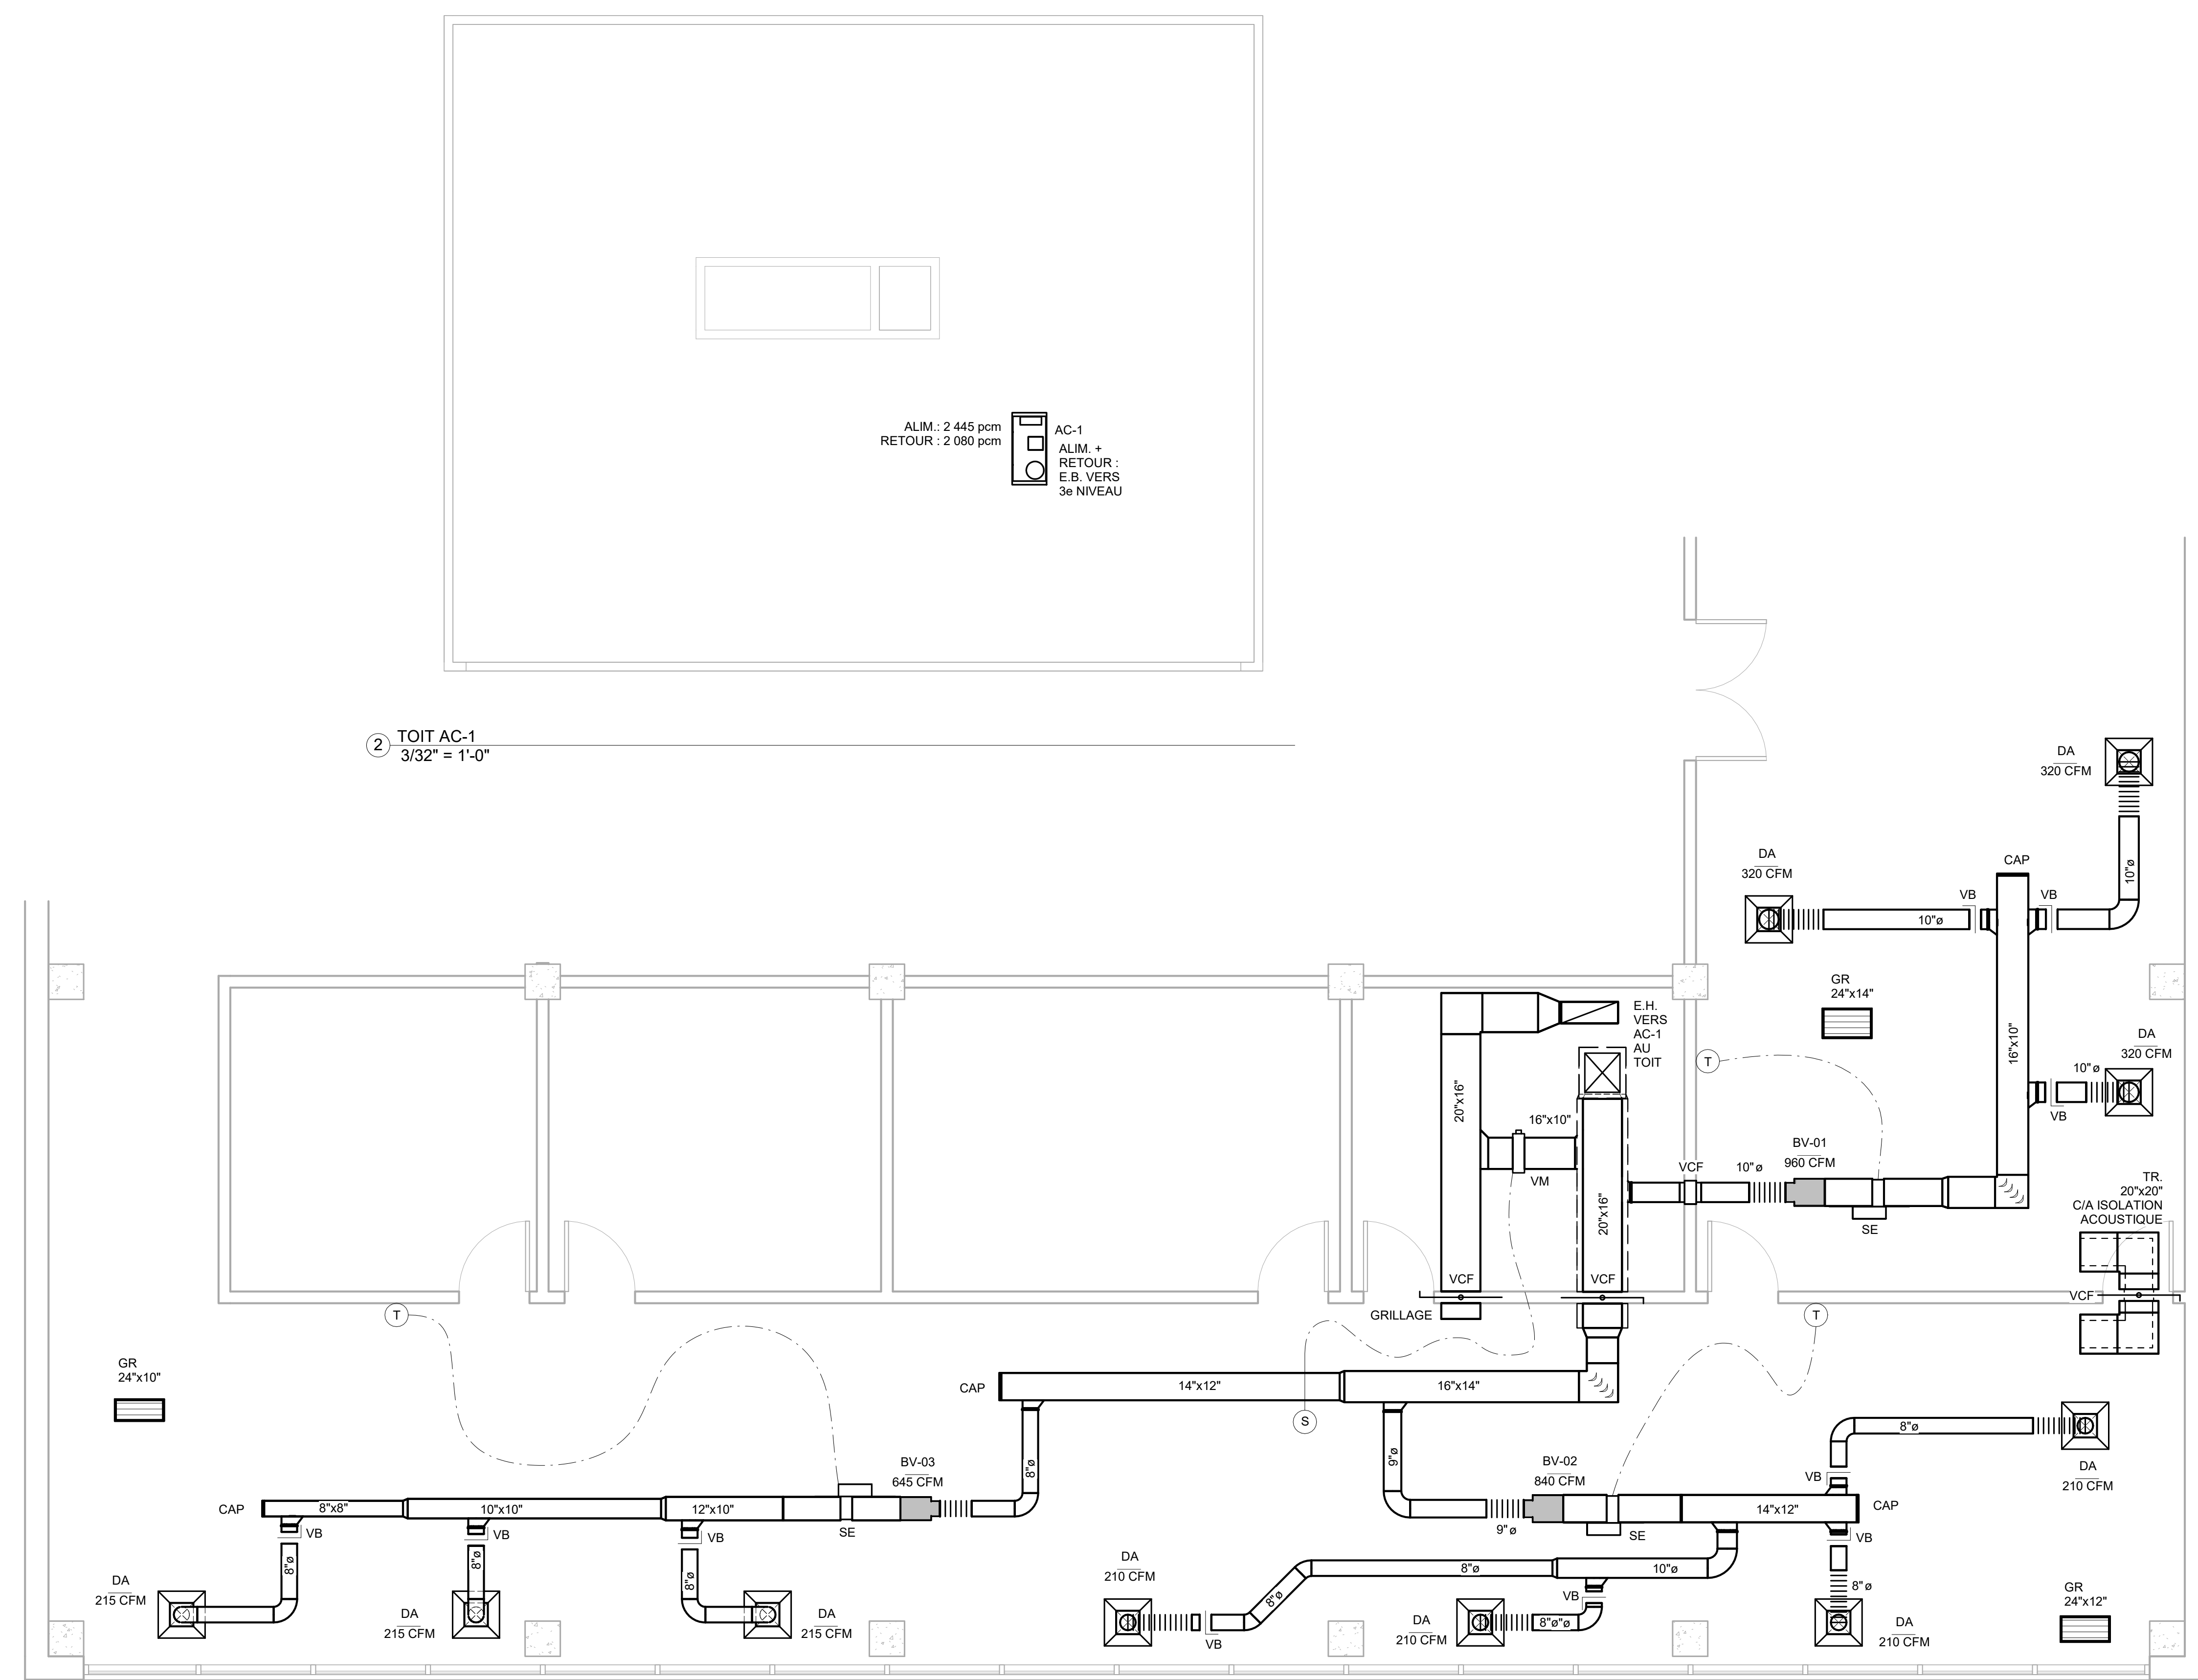

② TOIT AC-1
3/32" = 1'-0"

① Niv 03 AC-1
1/4" = 1'-0"